


PROMOTOR
ESPADA LOPEZ S.L.

EDIFICIO DE 9 VIVIENDAS
GARAJE Y TRASTEROS

CALLE BAILEN Nº 40
ALBACETE

ESTE PLANO QUEDA SUJETO A LAS MODIFICACIONES QUE DURANTE LA EJECUCION DE LA OBRA VENGAN MOTIVADAS POR EXIGENCIAS TECNICAS Y SIEMPRE BAJO LA DIRECCION FACULTATIVA

SITUACION

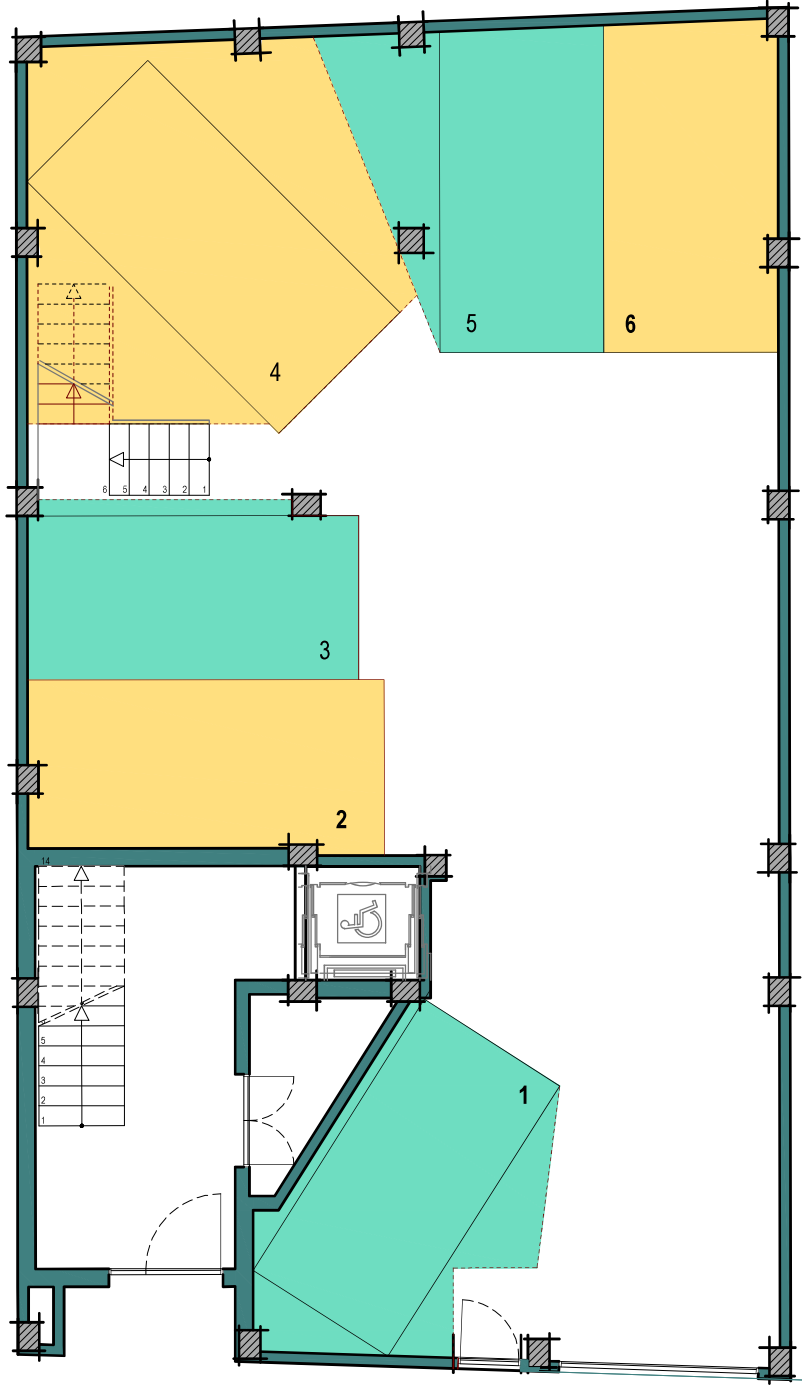

PLANTA BAJA

ESCALA 1/75
0 1 2 3