




PROMOTOR
ESPADA LOPEZ S.L.

EDIFICIO DE 9 VIVIENDAS
GARAJE Y TRASTEROS


CALLE BAILEN Nº 40

ALBACETE

ESTE PLANO QUEDA SUJETO A LAS MODIFICACIONES QUE DURANTE LA EJECUCION DE LA OBRA VENGAN MOTIVADAS POR EXIGENCIAS TECNICAS Y SIEMPRE BAJO LA DIRECCION FACULTATIVA

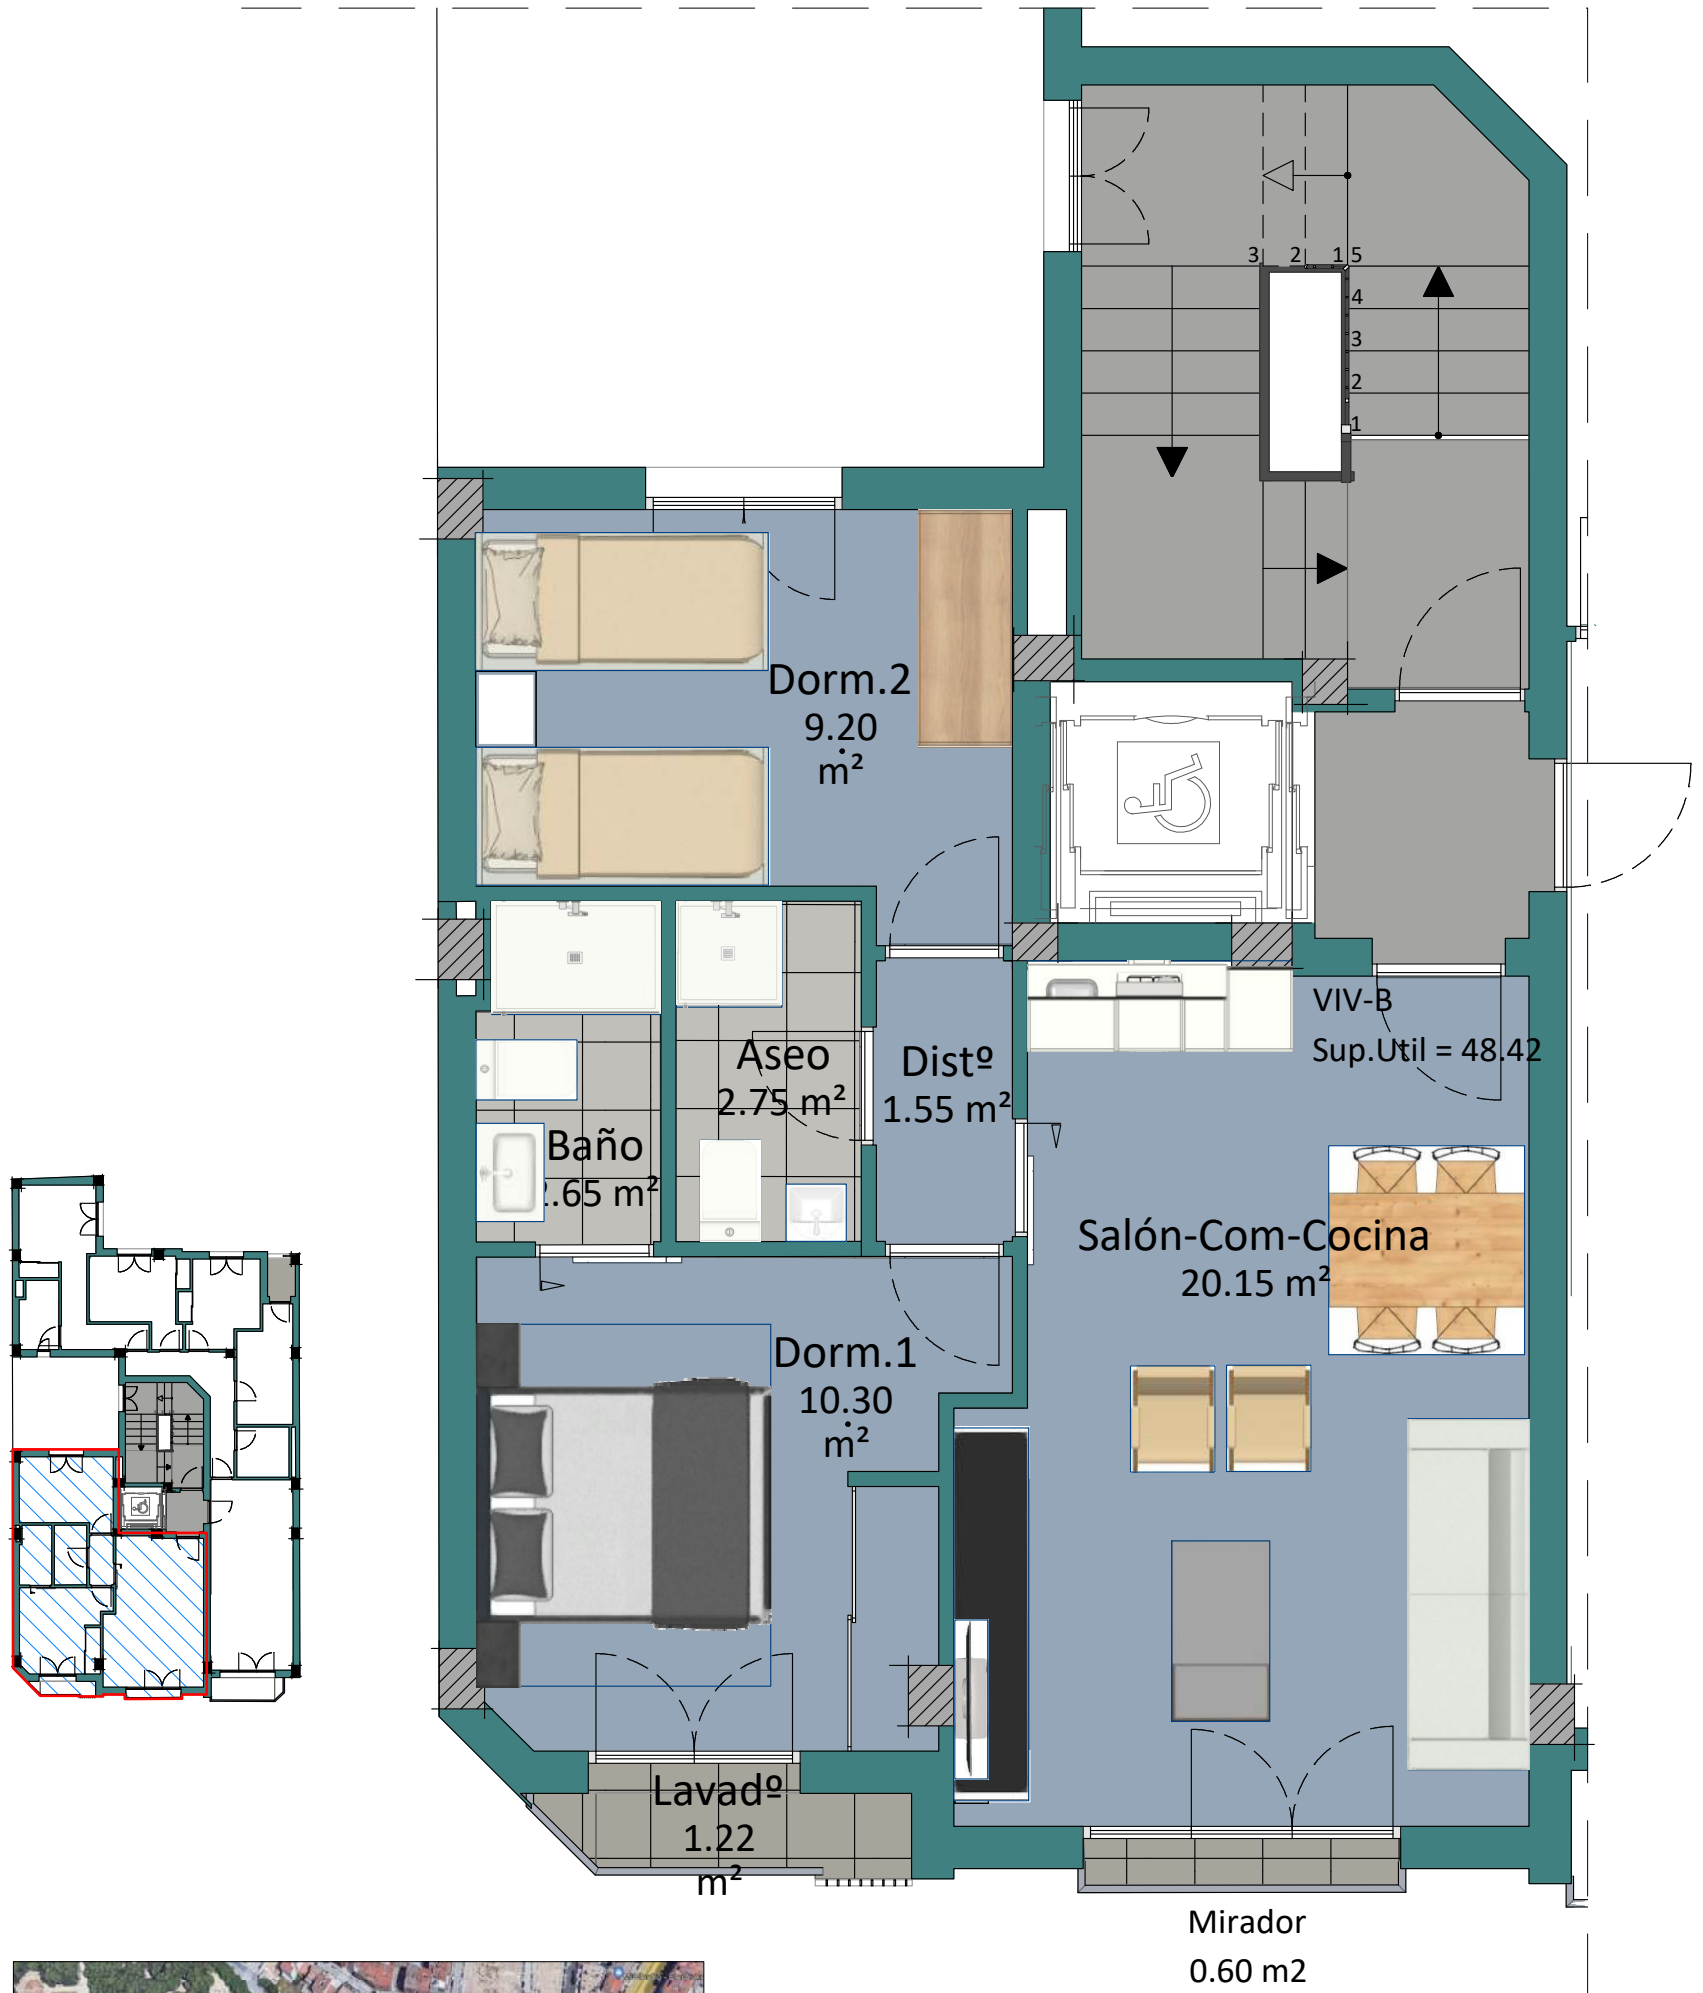

SITUACION

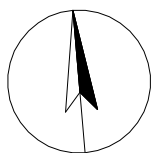

VIVIENDA TIPO B PLANTA 1ª-4ª
SUPERFICIE UTIL = 48.42 m²

ESCALA 1/50

